


PLANIMETRIA IMPIANTO DI MESSA A TERRA

Scala 1:100

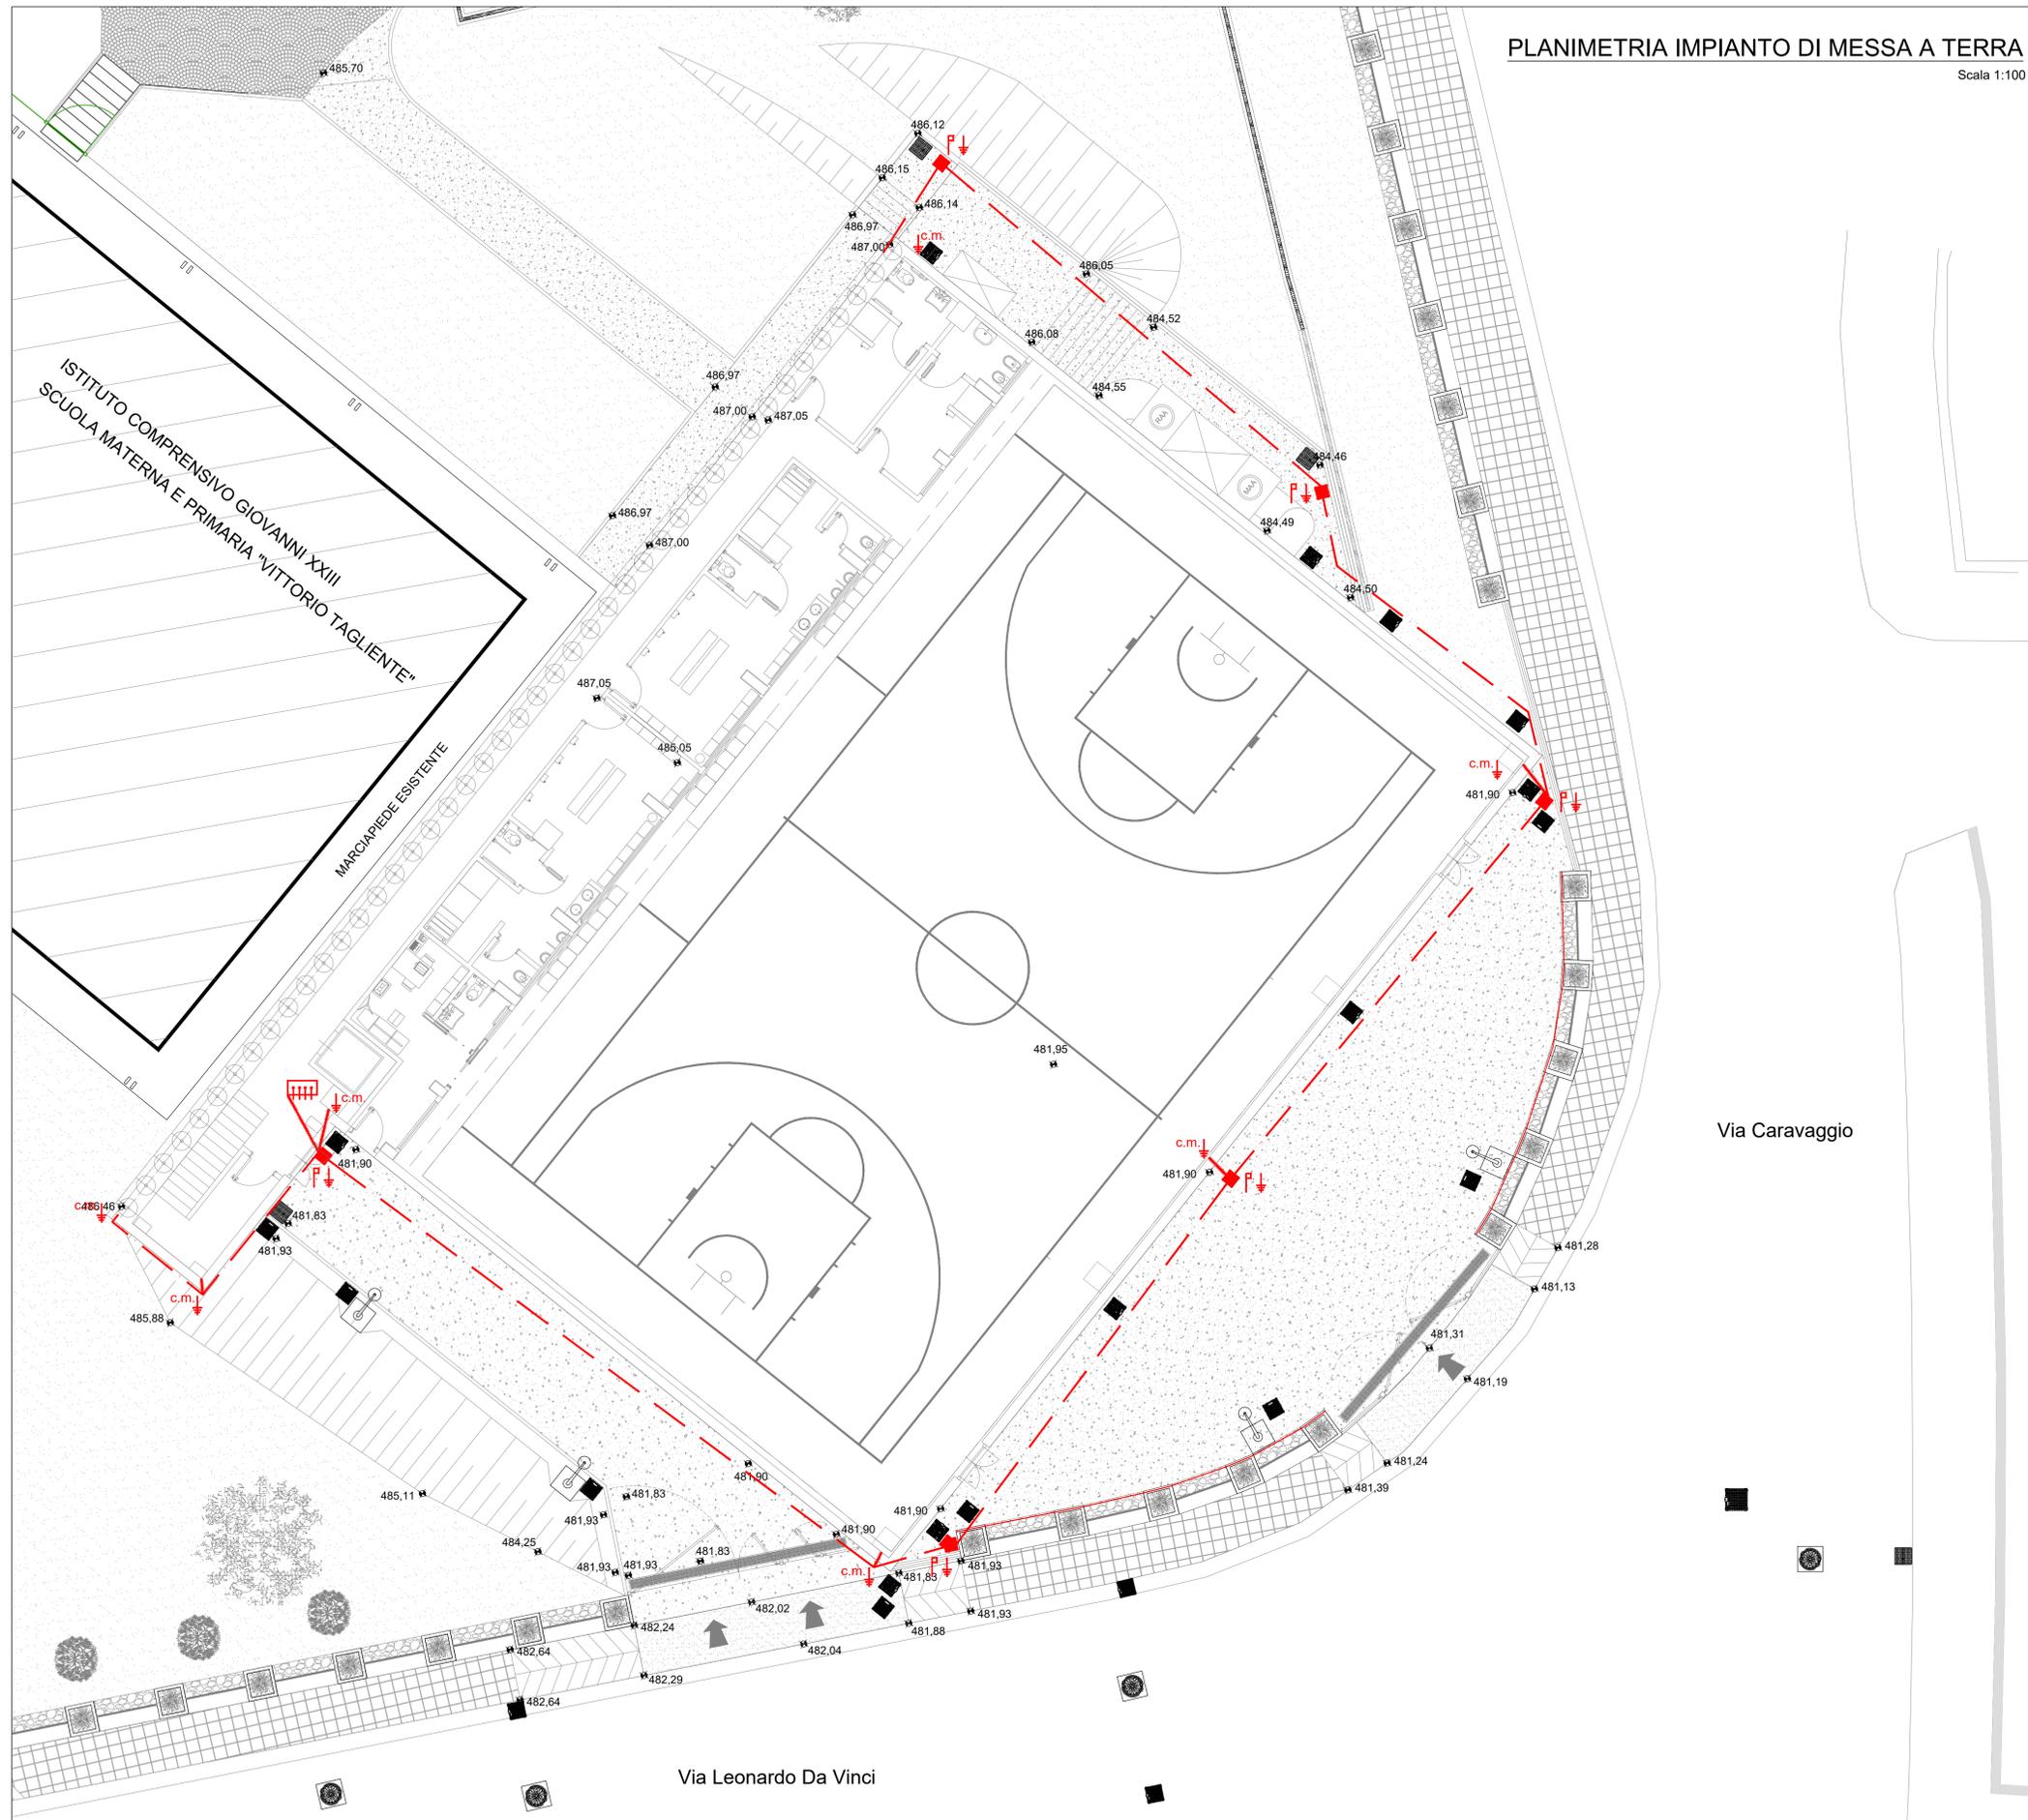

LEGENDA:

-  Pozzetto in materiale plastico 40x40x40
-  Nodo equipotenziale
-  Dispensore a picchetto
-  Collegamento strutture metalliche
-  Corda di rame 35 mmq



REGIONE MOLISE
COMUNE DI ISERNIA
 - Provincia di Isernia -



PROGETTO DEFINITIVO

Committente:	COMUNE DI ISERNIA
Progettista:	dott. ing. Giancarlo Chiacchiarì  Via Libero Testa, 75 86170 Isernia Tel. 0865410224 Fax 0865410224 E-mail: giancarlochiacchiarì@libero.it

TAVOLA	Tav. 6.7 - Progetto: Planimetria impianto di messa a terra
OGGETTO	Realizzazione di una palestra in adiacenza alla sede del plesso scolastico "Vittorio Tagliente" nel quartiere San Lazzaro. In catasto al Foglio 80, particella 434.
SCALA	1:100
DATA	Settembre 2020

CODICE | E | A | 6 | 7 | REV. | A | 0 | 0 |

 Giancarlo Chiacchiarì PROGETTISTA		
	DIRETTORE DEI LAVORI	IMPRESA ESECUTRICE
	COLLAUDATORE	