



REGIONE MOLISE



COMUNE DI ISERNIA

DEMOLIZIONE E RICOSTRUZIONE PISCINA COMUNALE
IN LOCALITA' LE PIANE

PROGETTO DEFINITIVO

ELABORATO

RELAZIONI SPECIALISTICHE:
MODELLO 3D

DATA
08.2019




ALLEGATO:

3.8

I PROGETTISTI:
dott. ing. Giuseppe Cutone
geom. Giulio de Simone

IL R.U.P.
dott. ing. Antonio Ricchiuti


L'ASSESSORE ALLO SPORT ED
ALL'EDILIZIA SPORTIVA:
dott.ssa Antonella Matticoli

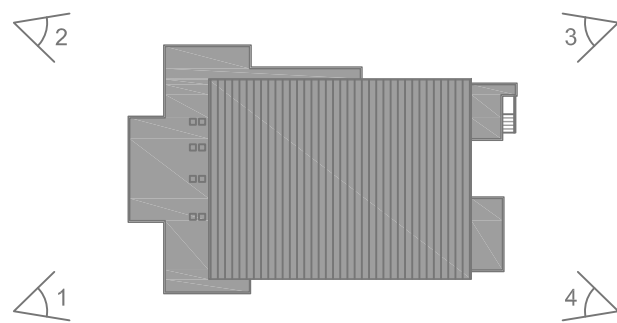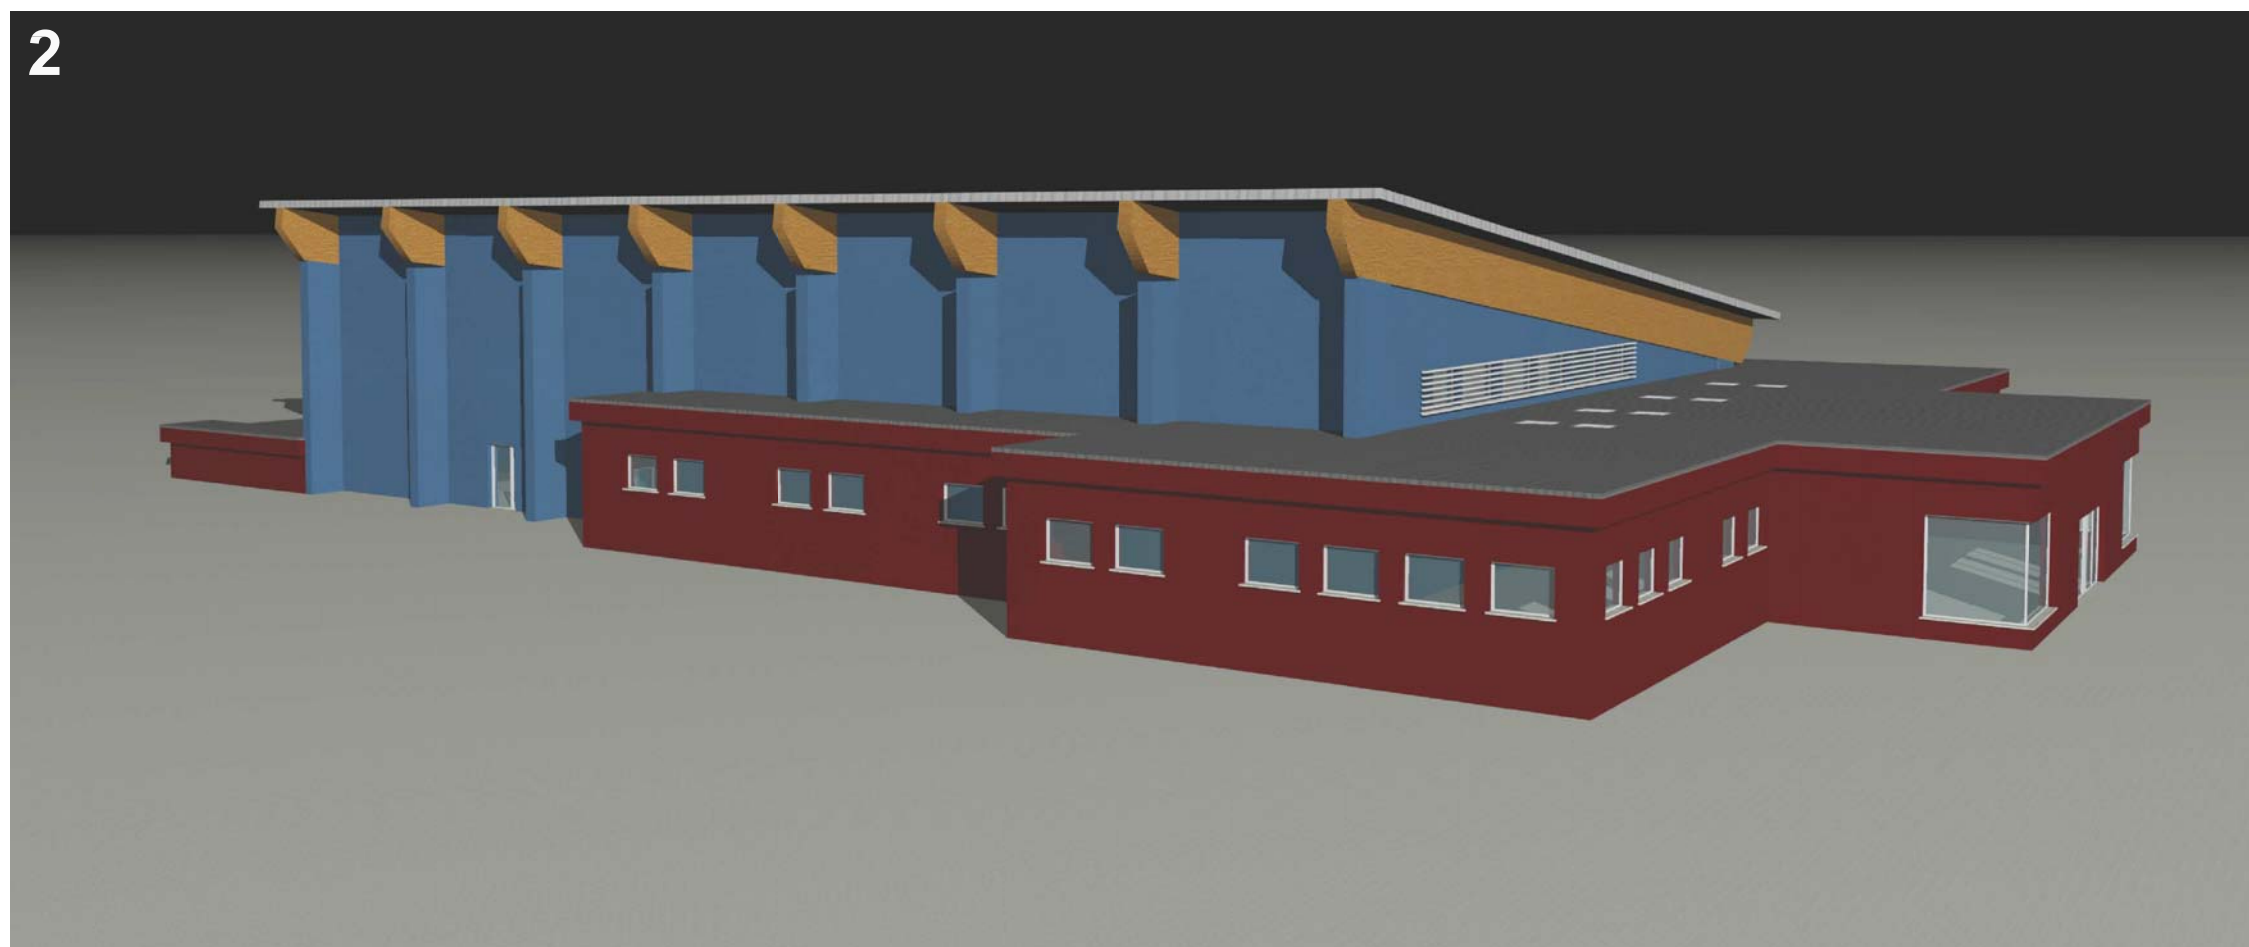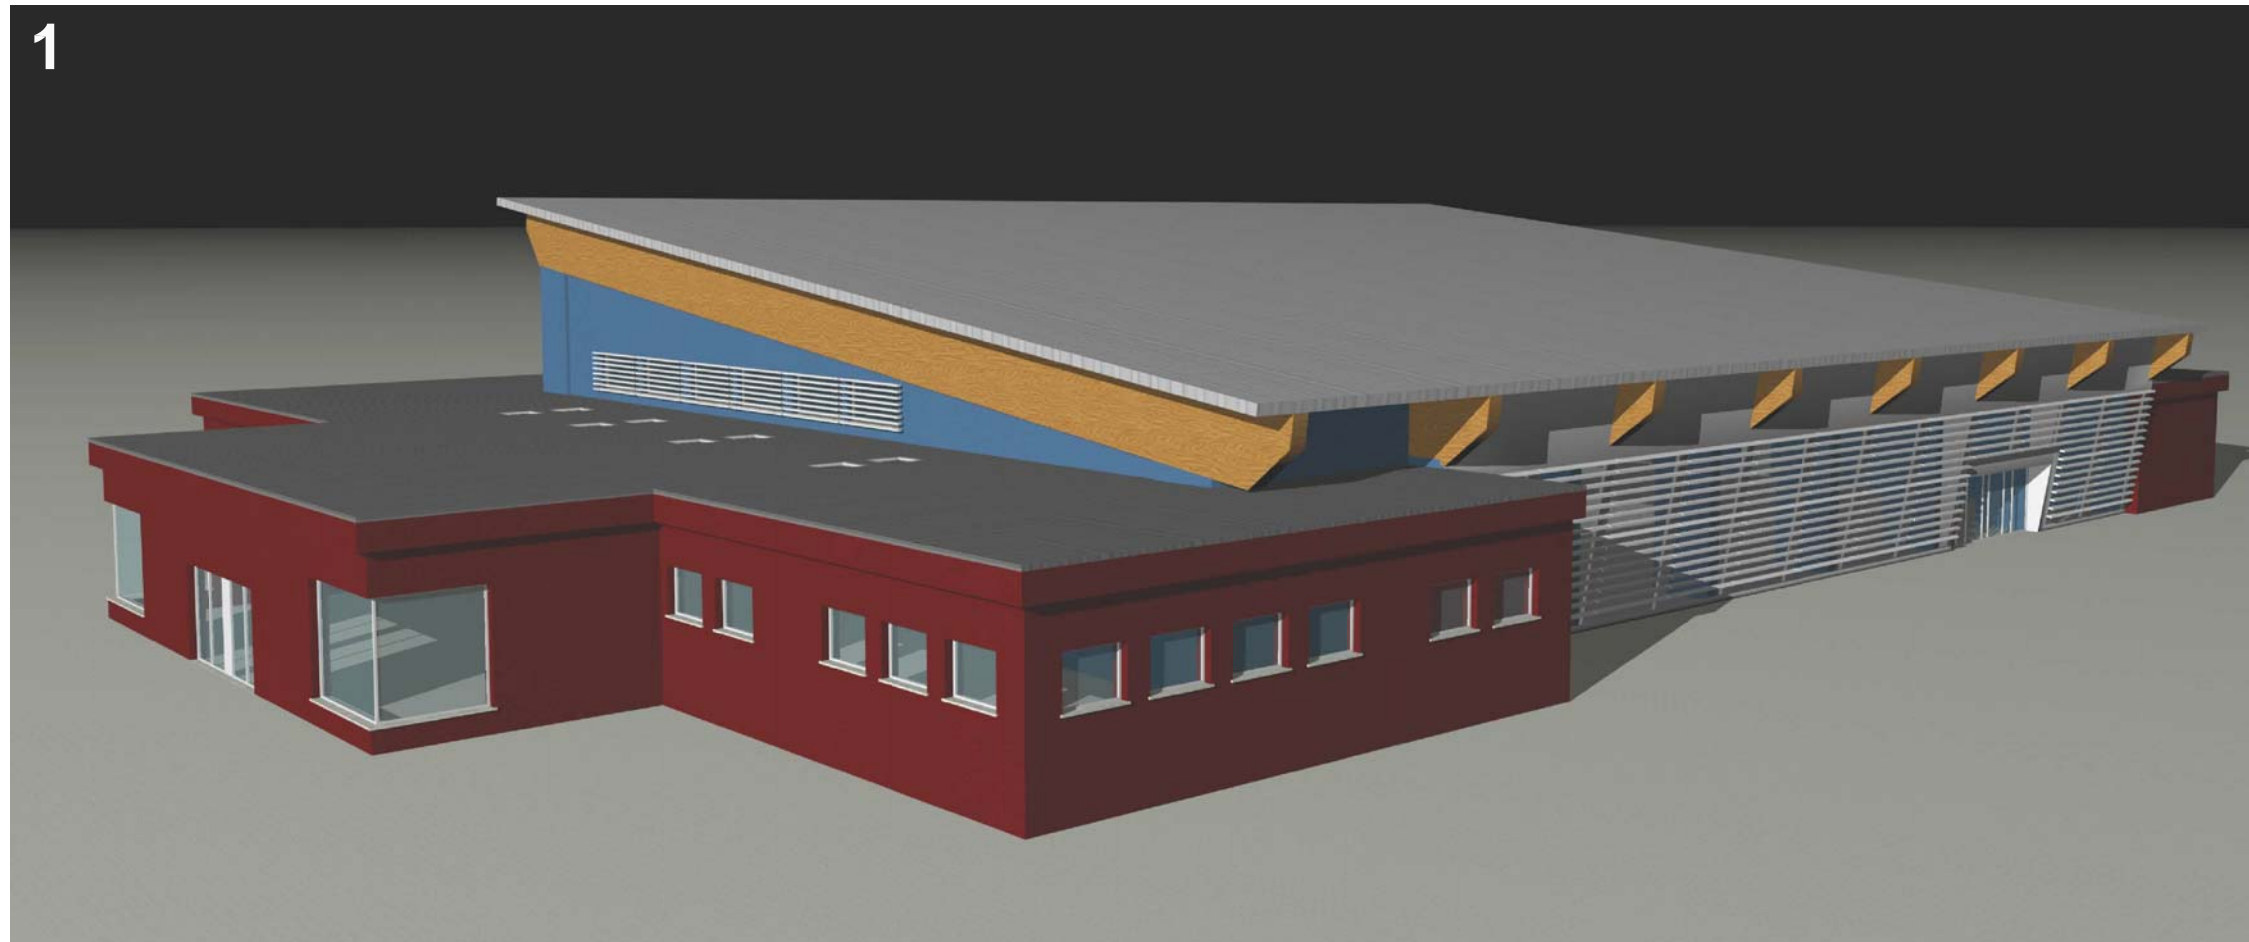

3




4

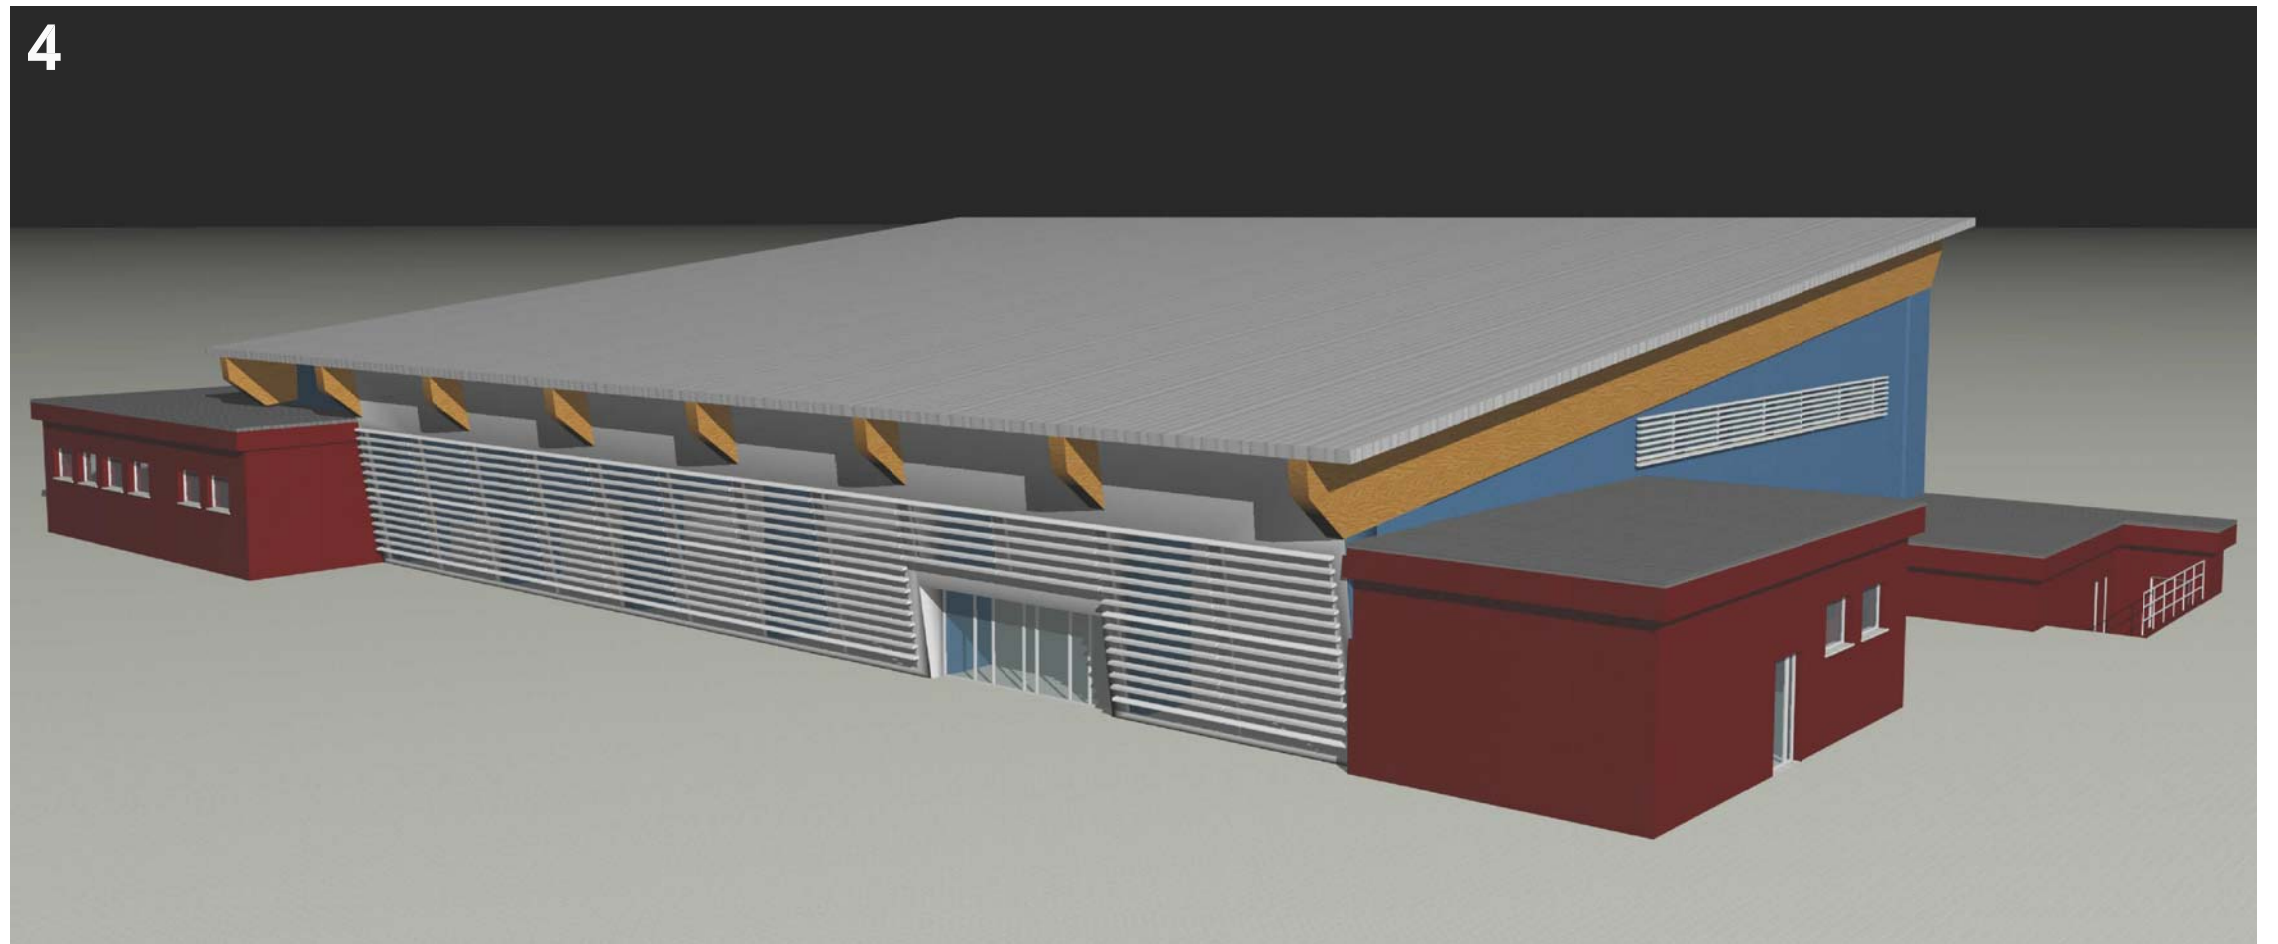

2

1

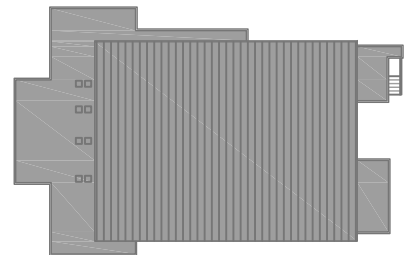

3

4