



REGIONE MOLISE




COMUNE DI ISERNIA

DEMOLIZIONE E RICOSTRUZIONE PISCINA COMUNALE  
IN LOCALITA' LE PIANE

PROGETTO DEFINITIVO

ELABORATO PIANO DI SICUREZZA E COORDINAMENTO (D.LGS. N°81/2008): LAYOUT DI CANTIERE		DATA 01.2020	ALLEGATO: <b>13.5</b>
I PROGETTISTI: dott. ing. Giuseppe Cutone geom. Giulio de Simone		IL R.U.P. dott. ing. Antonio Ricchiuti	L'ASSESSORE ALLO SPORT ED ALL'EDILIZIA SPORTIVA: dott.ssa Antonella Matticoli

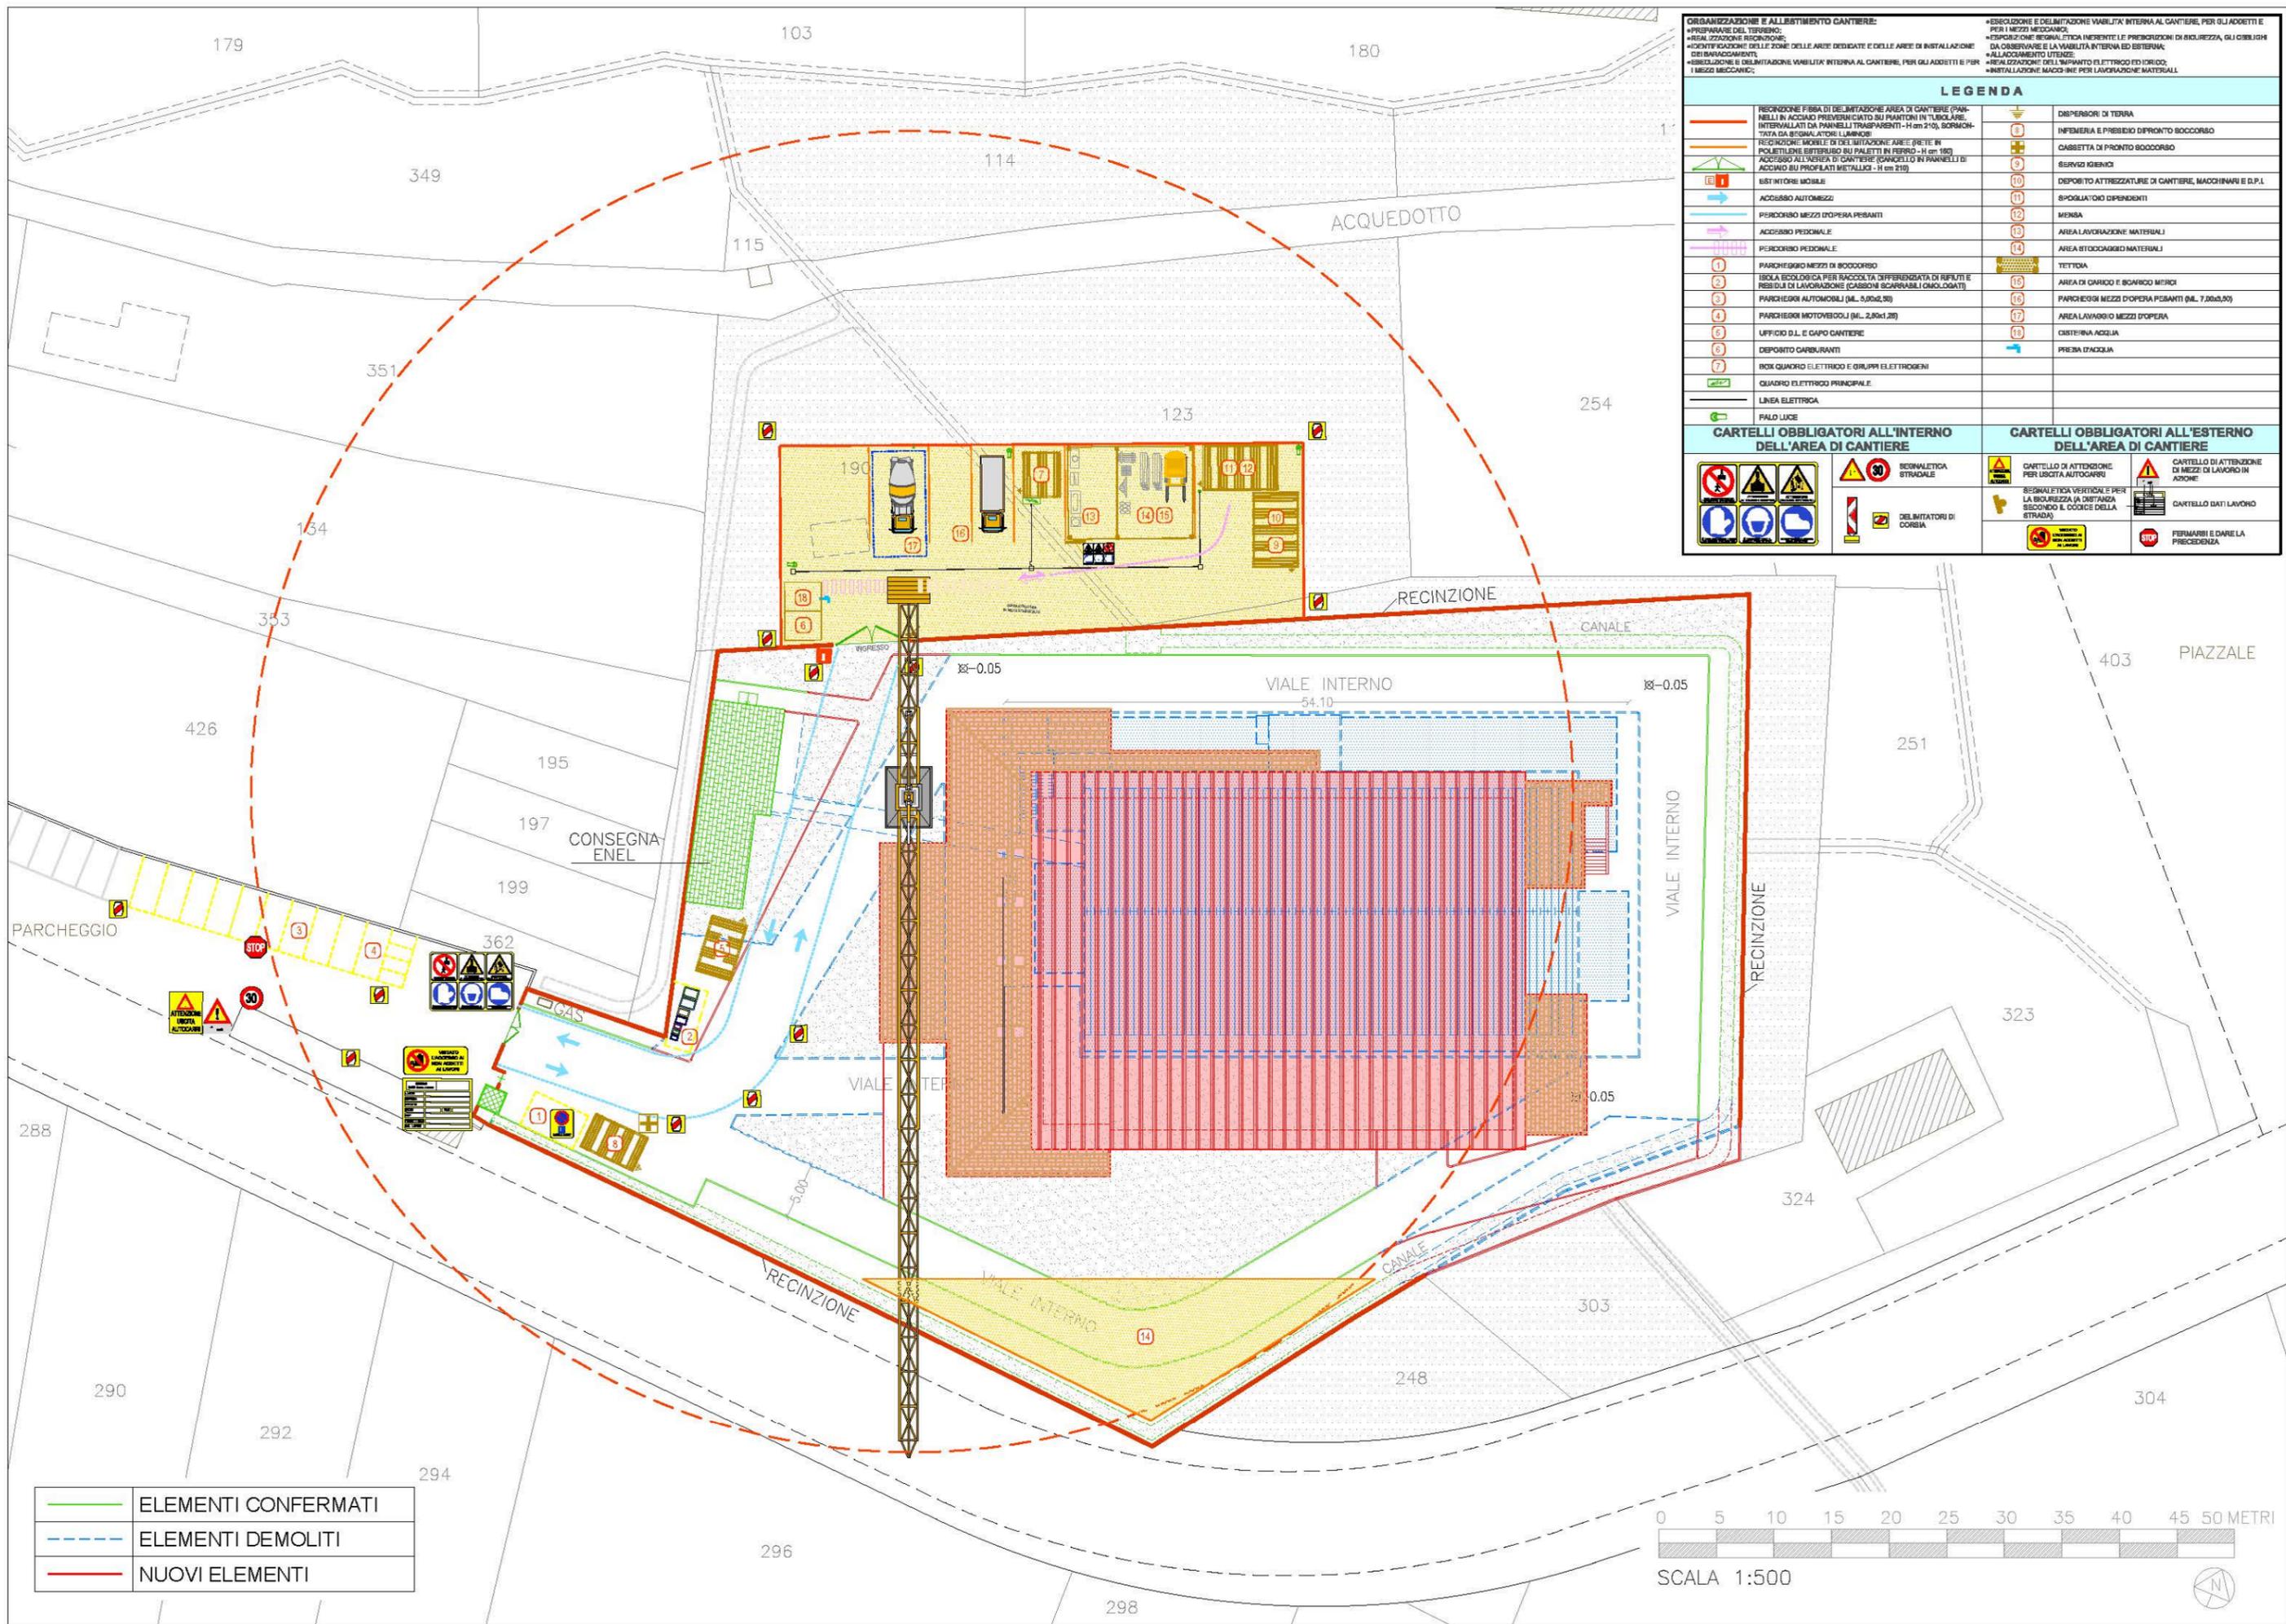

**ORGANIZZAZIONE E ALLESTIMENTO CANTIERE:**  
 • PREPARAZIONE DEL TERRENO;  
 • REALIZZAZIONE FONDAMENTI;  
 • IDENTIFICAZIONE DELLE ZONE DELLE ARRE DEDICATE E DELLE AREE DI INSTALLAZIONE DEI RIVANGIAMENTI;  
 • ESSECUZIONE E DELIMITAZIONE VARIANTE INTERNA AL CANTIERE, PER GLI ADDETTI E PER I MEZZI MECCANICI;  
 • ESSECUZIONE E DELIMITAZIONE VARIANTE INTERNA AL CANTIERE, PER GLI ADDETTI E PER I MEZZI MECCANICI;

**LEGENDA**

RECINZIONE FISSA DI DELIMITAZIONE AREA DI CANTIERE (PANNELLI IN ACCIAIO PREVERNICIATO SU PIAZZOLE IN TUBOLARE, INTERVALLATI DA PANNELLI TRASPARENTI - H cm 210, SORMONTATA DA SEGNALETTORI LUMINOSI)	DISPENSORI DI TERRA
RECINZIONE MOBILE DI DELIMITAZIONE ARRE (GRATE IN POLIETILENE ESTERNO SU PALETTI IN FERRO - H cm 180)	INFIMERIA E PRESSO DI PRONTO SOCCORSO
ACCESSO ALL'AREA DI CANTIERE (CANCELLI IN PANNELLI DI ACCIAIO SU PROFILI METALLICI - H cm 210)	CASSETTA DI PRONTO SOCCORSO
ESTINTORI MOBILI	SERVIZIO IGIENICO
ACCESSO AUTOMEZZI	DEPOSITO ATTREZZATURE DI CANTIERE, MACCHINARI E D.P.I.
PERCORSO MEZZI D'OPERA PESANTI	SPOLIARIO DIPENDENTI
ACCESSO PEDONALE	MENSA
PERCORSO PEDONALE	AREA LAVORAZIONE MATERIALI
PARCHEGGIO MEZZI DI SOCCORSO	AREA STOCCAGGIO MATERIALI
ISOLA ECOLOGICA PER RACCOLTA DIFFERENZIATA DI RIFIUTI E RESIDUI DI LAVORAZIONE (CASSONI SCARICABILI ONCOLOGATI)	TETTOIA
PARCHEGGIO AUTOMOBILI (ML. 2,00x2,30)	AREA DI CARICO E SCARICO MERCI
PARCHEGGIO MOTOCICOLI (ML. 2,00x1,20)	PARCHEGGIO MEZZI D'OPERA PESANTI (ML. 7,00x2,00)
UFFICIO D.L. E CAPO CANTIERE	AREA LAVABOIO MEZZI D'OPERA
DEPOSITO CARBURANTI	CISTERNA ACQUA
BOX QUADRO ELETTRICO E GRUPPI ELETTOGENI	PRESA D'ACQUA
QUADRO ELETTRICO PRINCIPALE	
LINEA ELETTRICA	
FALDO LUCE	

**CARTELLI OBBLIGATORI ALL'INTERNO DELL'AREA DI CANTIERE**

**CARTELLI OBBLIGATORI ALL'ESTERNO DELL'AREA DI CANTIERE**

	ELEMENTI CONFERMATI
	ELEMENTI DEMOLITI
	NUOVI ELEMENTI

