PROGETTO OPERE CIVILI C.S.P.:
spm
arch. Carlo Melfi
86170 Isernia (IS)
via Cardarelli, 39/A
tel +39 0865 411 742
fax +39 0865 234 579
architetto@melficarlo.it
melficarlo@pec.it

dott.arch. Carlo MELFI

REGIONE MOLISE

Programma Operativo Regionale - Obiettivo Competitività regionale e Occupazione Fondo Europeo di Sviluppo Regionale - 2007/2013 - Asse III - Attività III.1.1 Razionalizzazione dell'uso delle fonti energetiche - Categoria 8

COMUNE DI ISERNIA

EFFICIENTAMENTO ENERGETICO DEL CICLO INTEGRATO DELL'ACQUA: MINI CENTRALE IDROELETTRICA SU ACQUEDOTTO COMUNALE

PROGETTO ESECUTIVO

Redatto ai sensi del D. Lgs. n°50 del 18.04.16

ALLEGATO

PROGETTO OPERE D'ARTE:
Cavidotto interrato_planimetria e particolari costruttivi

CODICE ELABORATO

A.5

SCALA: **1:500 + VARIE**

A TERMINI DI LEGGE QUESTO PROGETTO E DI PROPRIETA' ESCLUSIVA DELLO STUDIO CHE NE VIETA LA COPIA E L'USO SENZA APPROVAZIONE E CONSENSO SCRITTO

C.S.P.

DATA: AGOSTO 2019

2											
1											
0	1^ EMISSIONE	DATA: 08.19	REV.A	409	DATA: 08.19	REV.A	404	DATA: 08.19	REV.A	417
N^	MODIFICHE	ELABORATO			CONTROLLATO			APPROVATO		

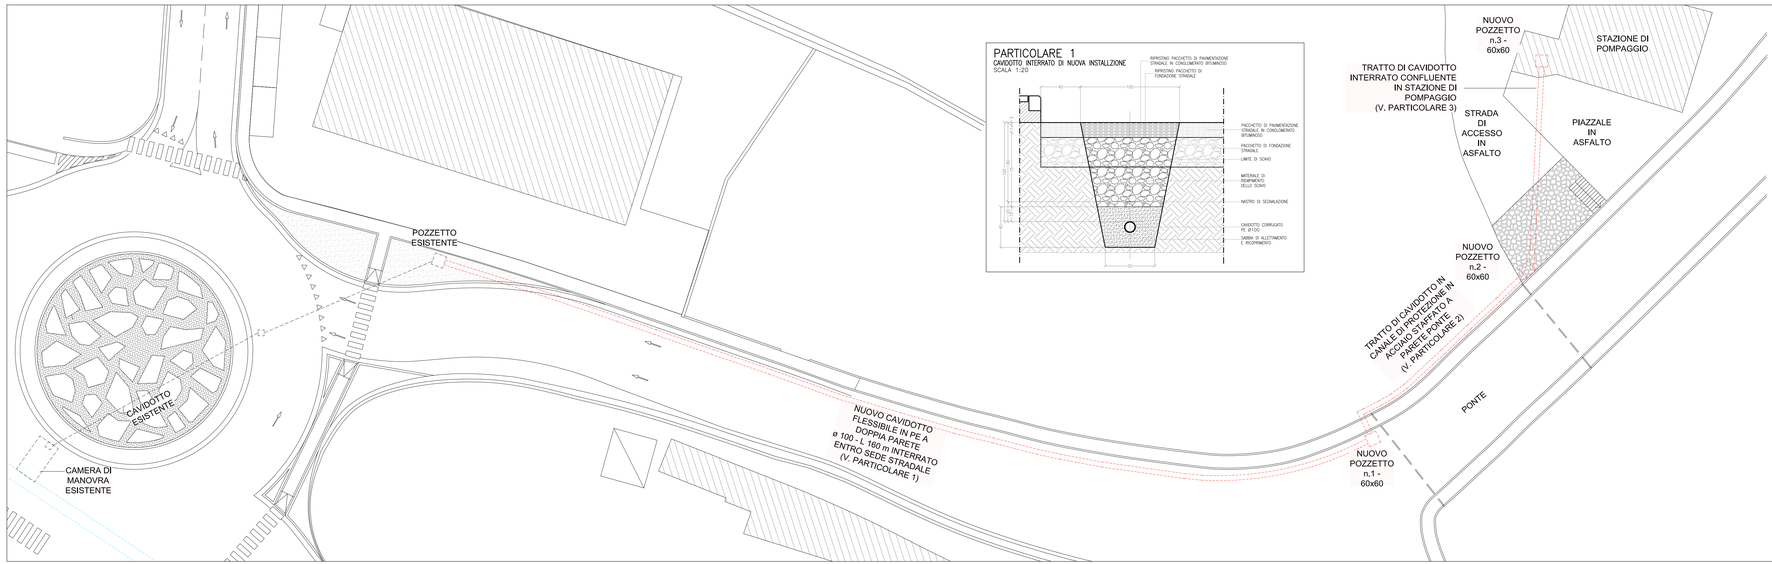

PARTICOLARE 1

CAVIDOTTO INTERRATO DI NUOVA INSTALLAZIONE
SCALA 1:20

PARTICOLARE 2

CANALIZZAZIONE ESTERNA A PROTEZIONE CAVIDOTTO IN ATTRAVERSAMENTO PONTE
SCALA 1:20

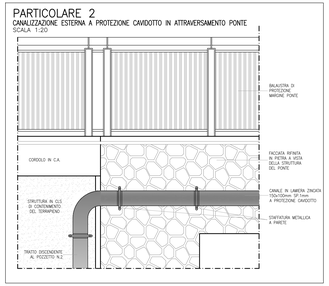

PARTICOLARE 3
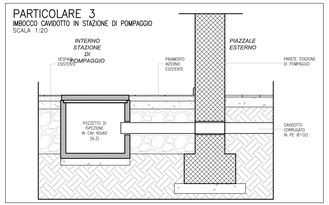
IMBOCCO CAVIDOTTO IN STAZIONE DI POMPAGGIO
SCALA 1:20